
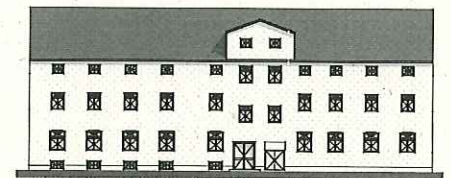


Anlage zu Kulk-Call
 Betreiber für Co-Working-
 Räume + Räume für
 Temporäres Projektbezogenes
 Wohnen für Kultur- und
 Kreativschaffende


verkleinert!!
 auf DIN A3

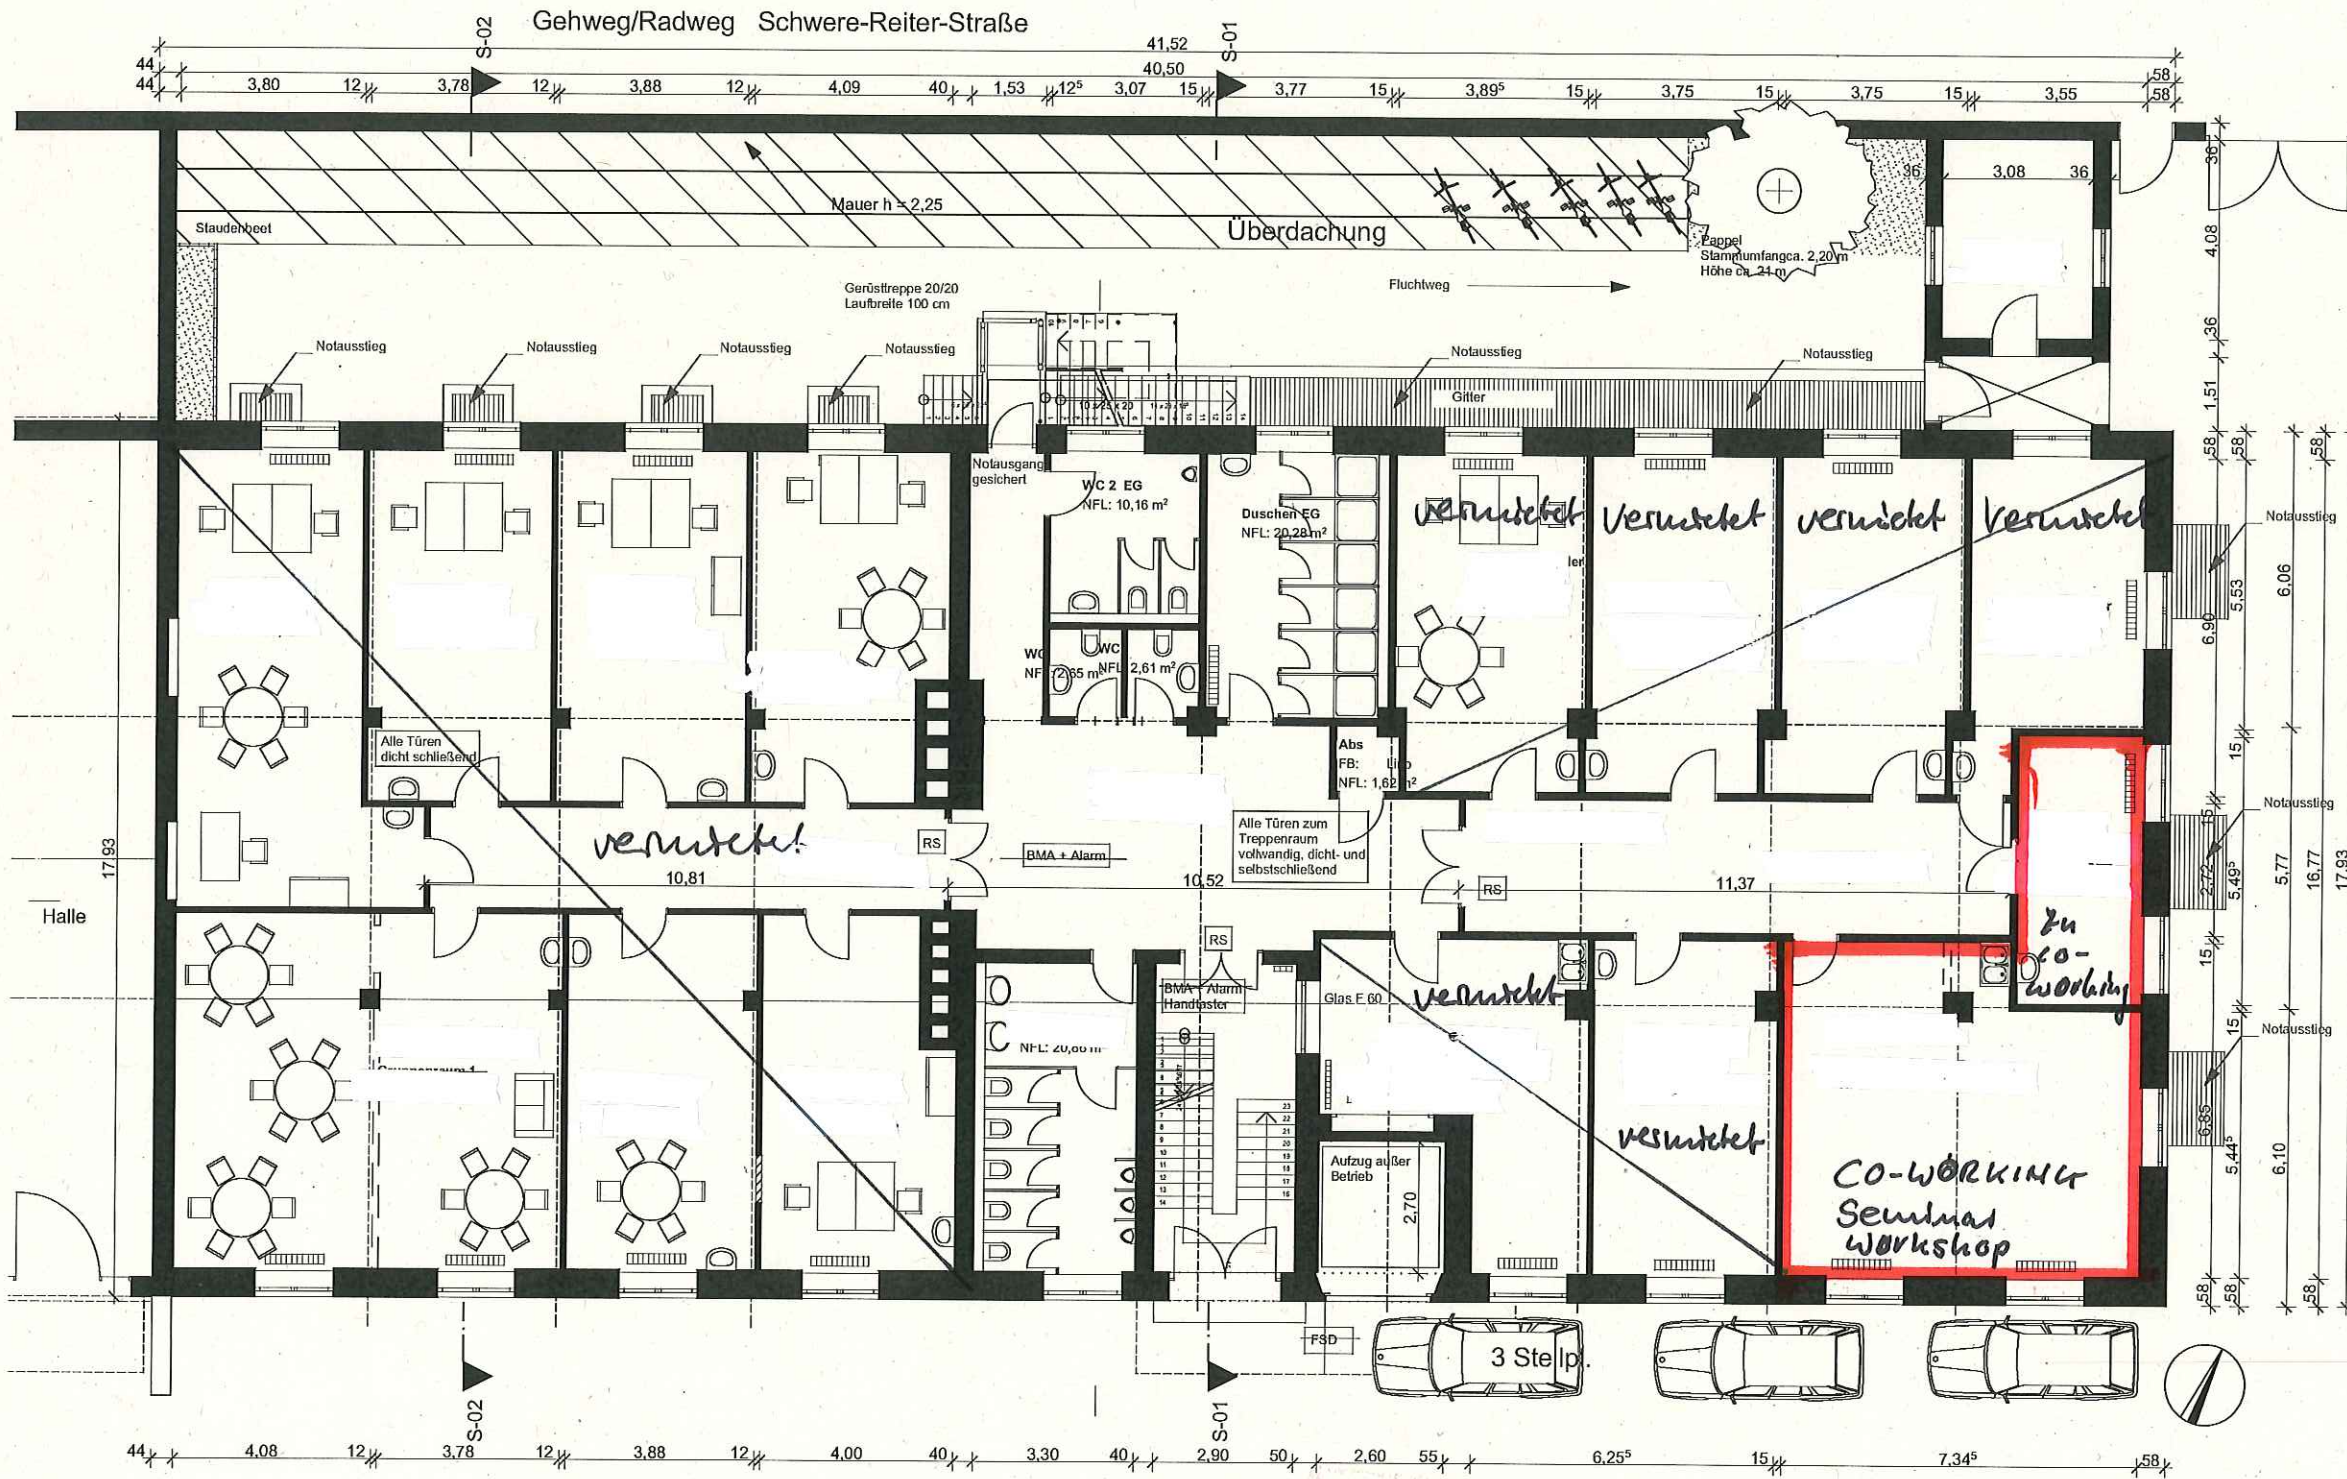


BV Dachauer Str. 110-114
 Haus 2

Erdgeschoss

Anlage zu Kule-Call
 Betreiber für Co-Working
 Räume + Räume für
 Temporäres Projektunterrichtes
 Wohnen für Kultur- und
 Kreativschaffende

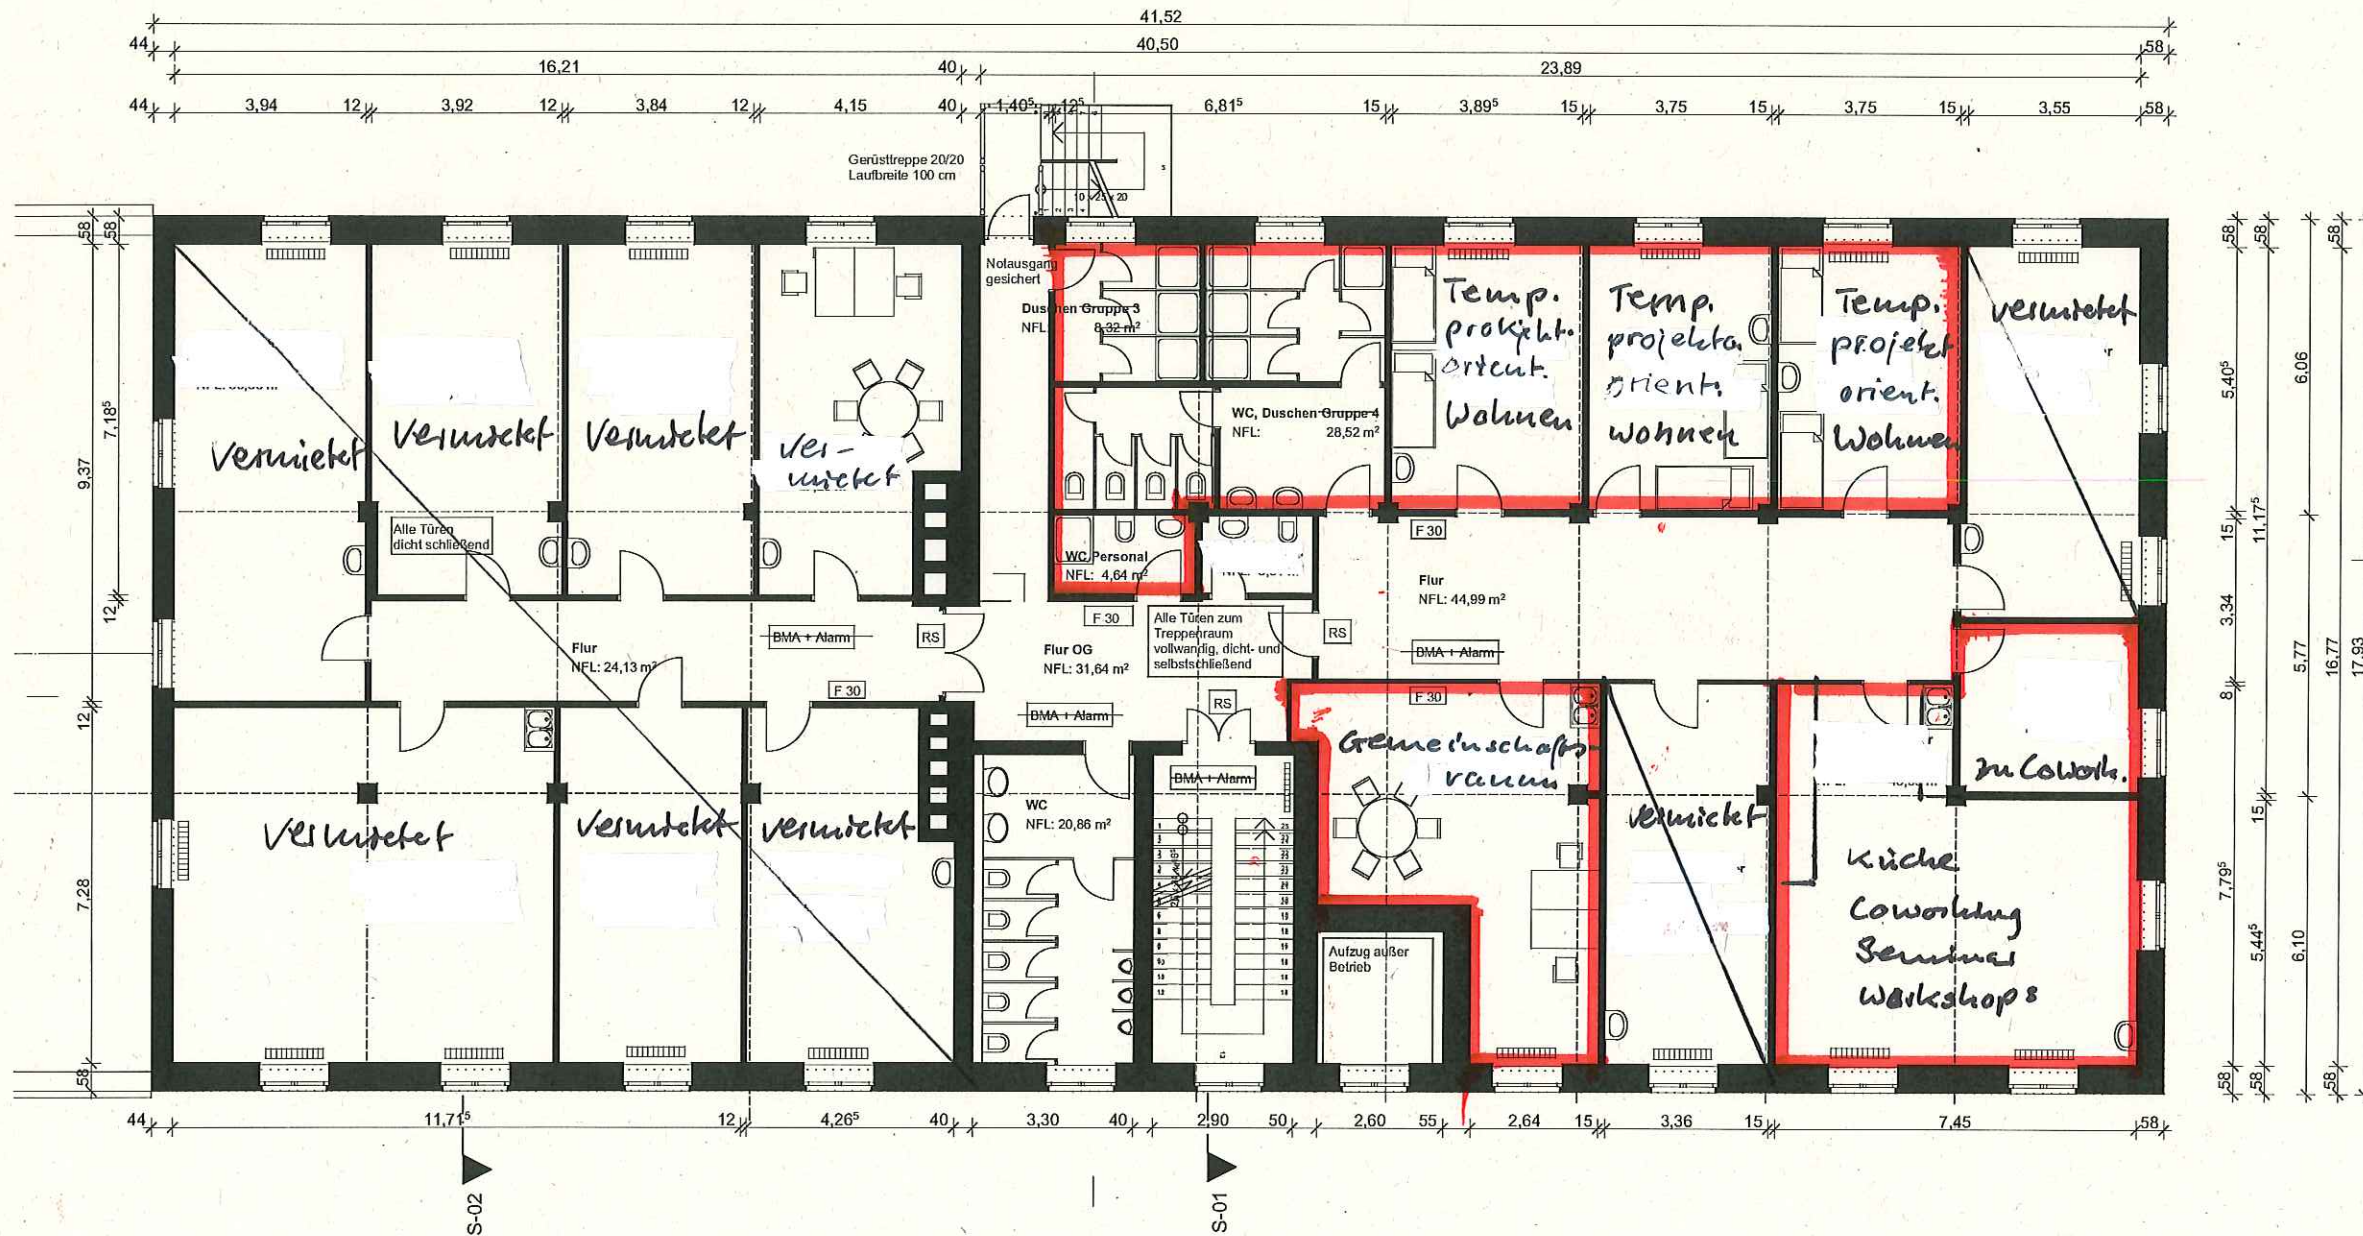

verkleinert!!
 auf DIN A3

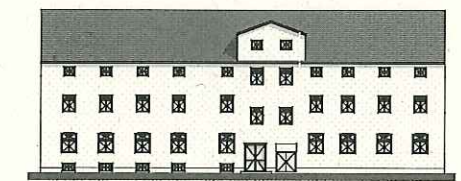

BV Dachauer Str. 110-114
 Gebäude 2

Obergeschoss

1:100